




Fassade Stadtplatz

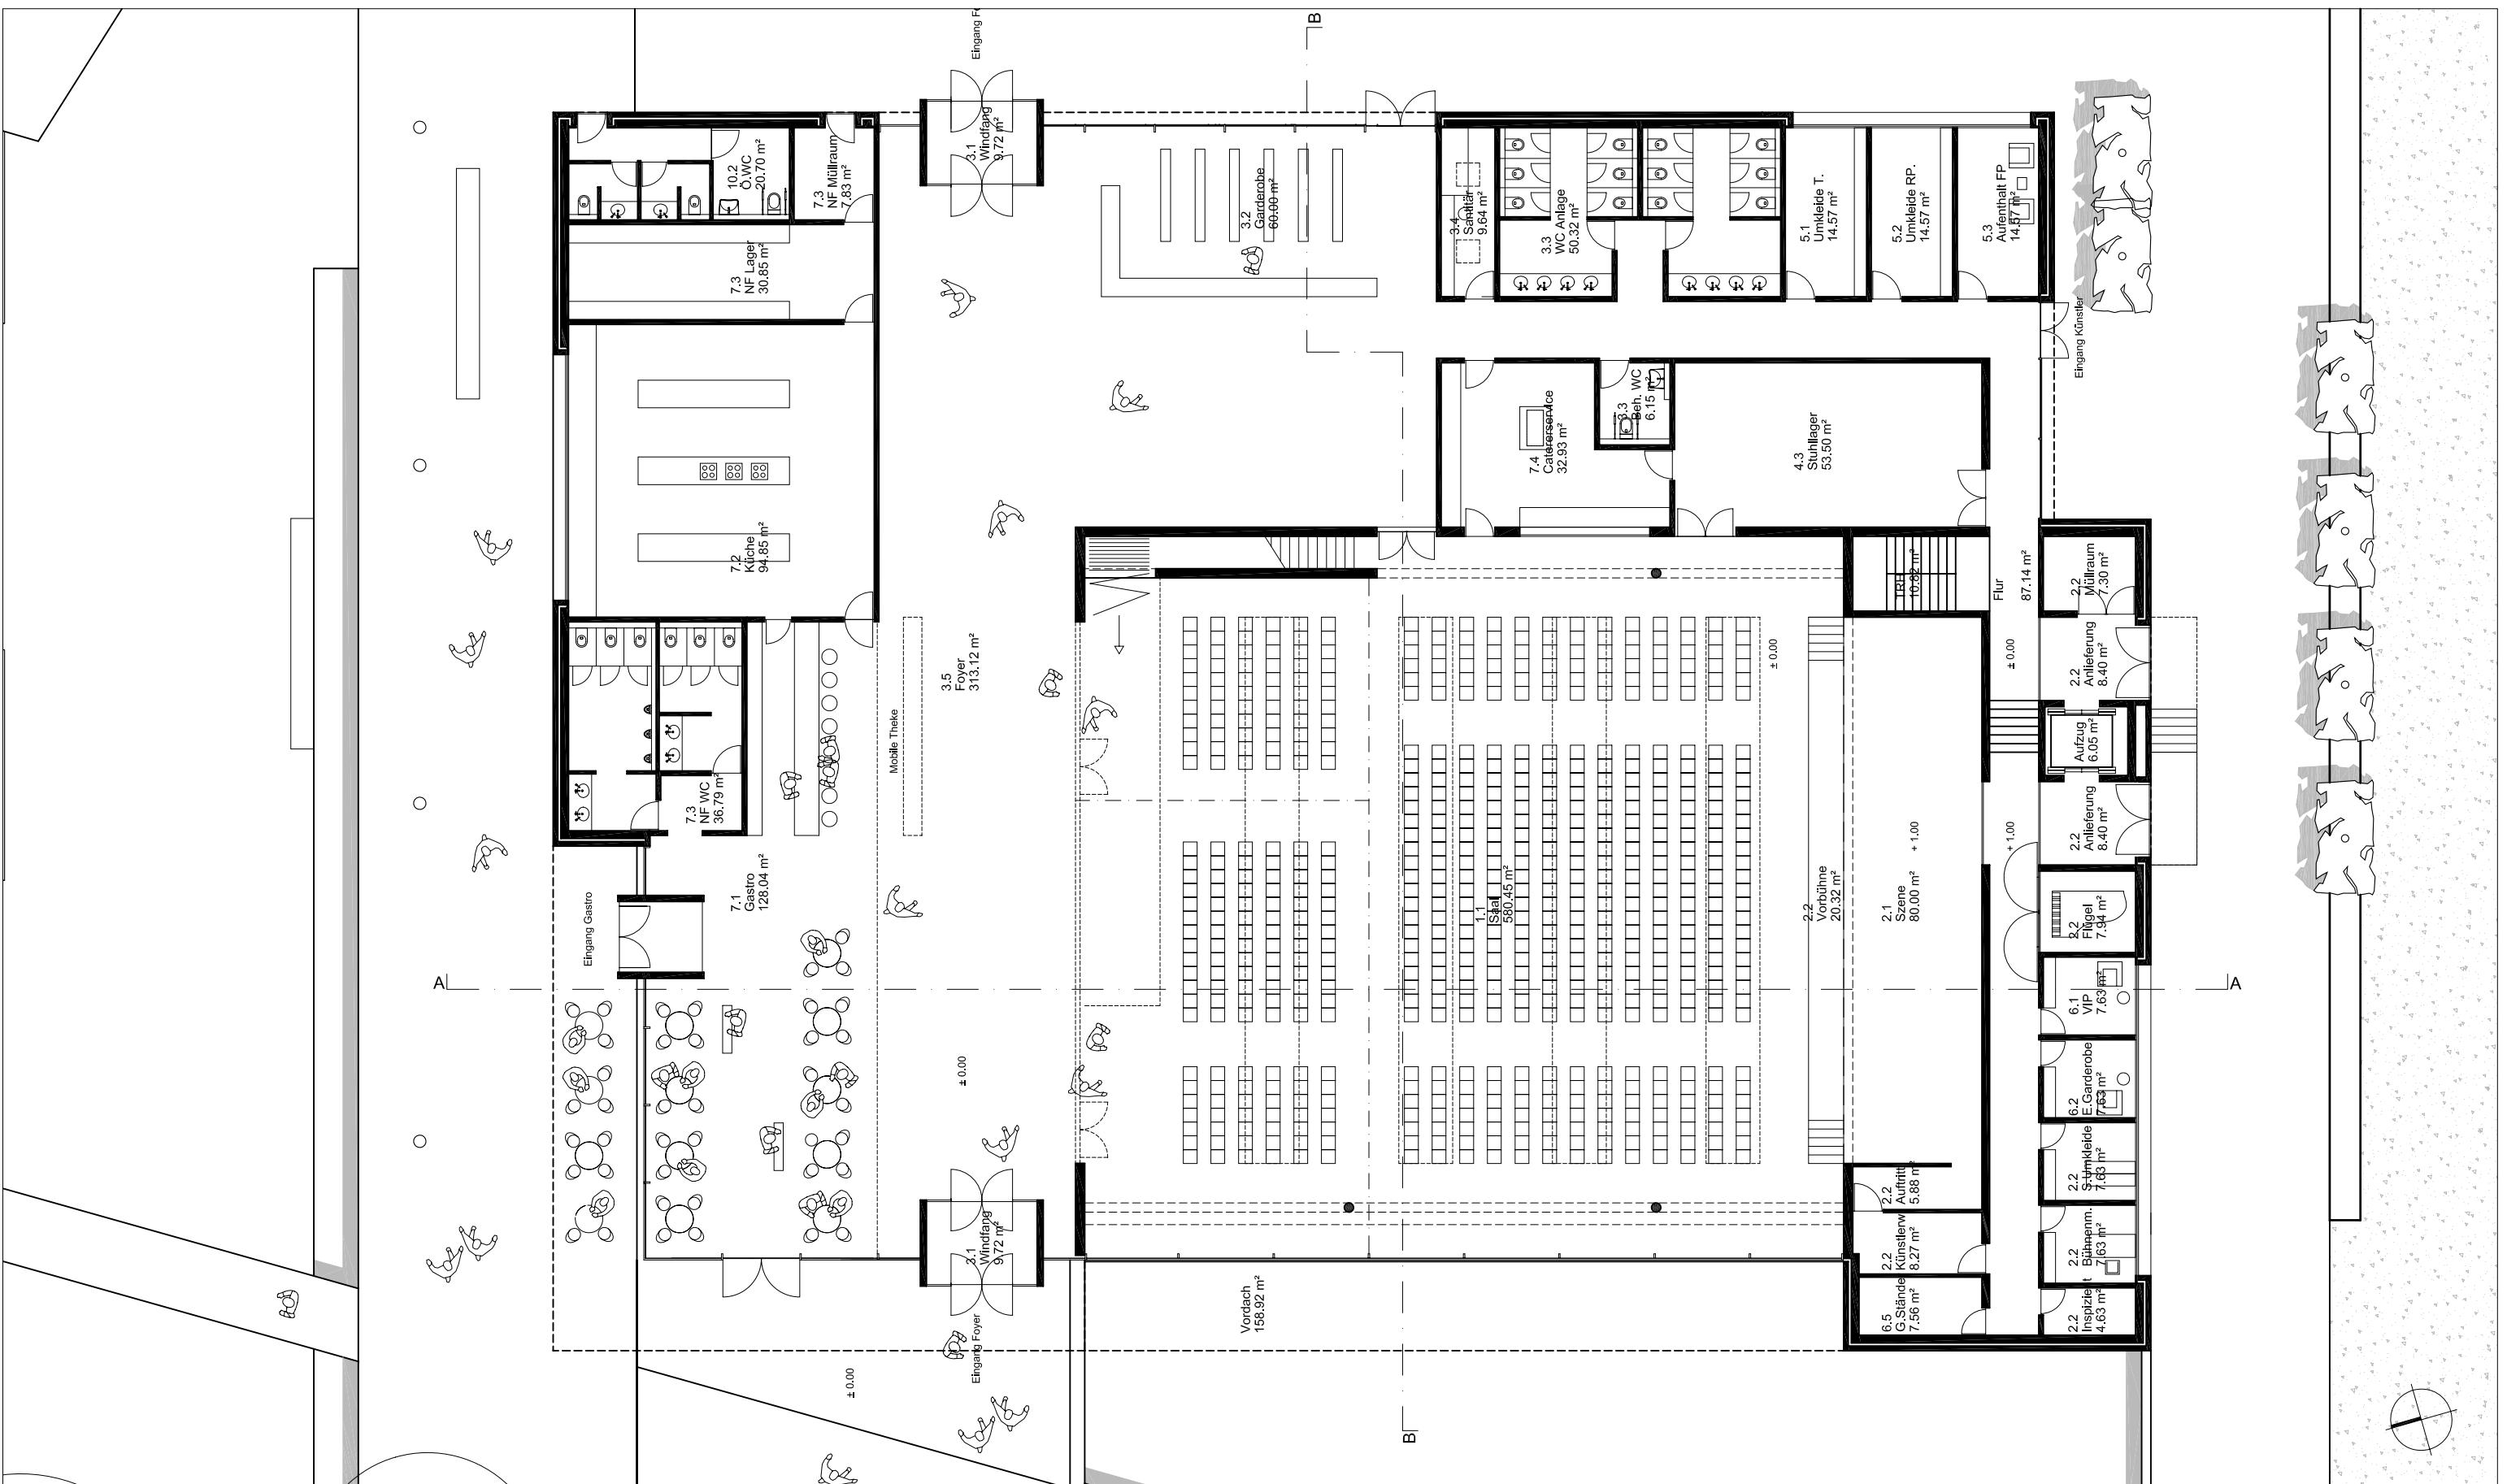

Projekt
Stadthallenareal, Neunburg vorm Wald

Bauherr
Stadtwerke Neunburg vorm Wald Freizeit GmbH
Bärnhof 2
92431 Neunburg vorm Wald

Datum, Unterschrift

Index	Änderung	Gez.	Datum	Datum, Unterschrift


Architekt **RKW**
Rhode
Kellermann
Wawrowsky
Architektur + Städtebau

Düsseldorf
Berlin
Frankfurt M.
Leipzig
Warschau

Tersteegenstrasse 30
40474 Düsseldorf
Telefon 0211/4367-0
Telefax 0211/4367-111

Planinhalt
Grundriss Erdgeschoss

Maßstab 1:200	Projektnr. 11481	erstellt am: 14.10.2009	von RKW	Format A3
Planer GSch	Phase 2	Zeichnungsnummer --		Index --
Dateiname: RKW_2_GR_00.dwg				gedruckt am: 19.10.2009

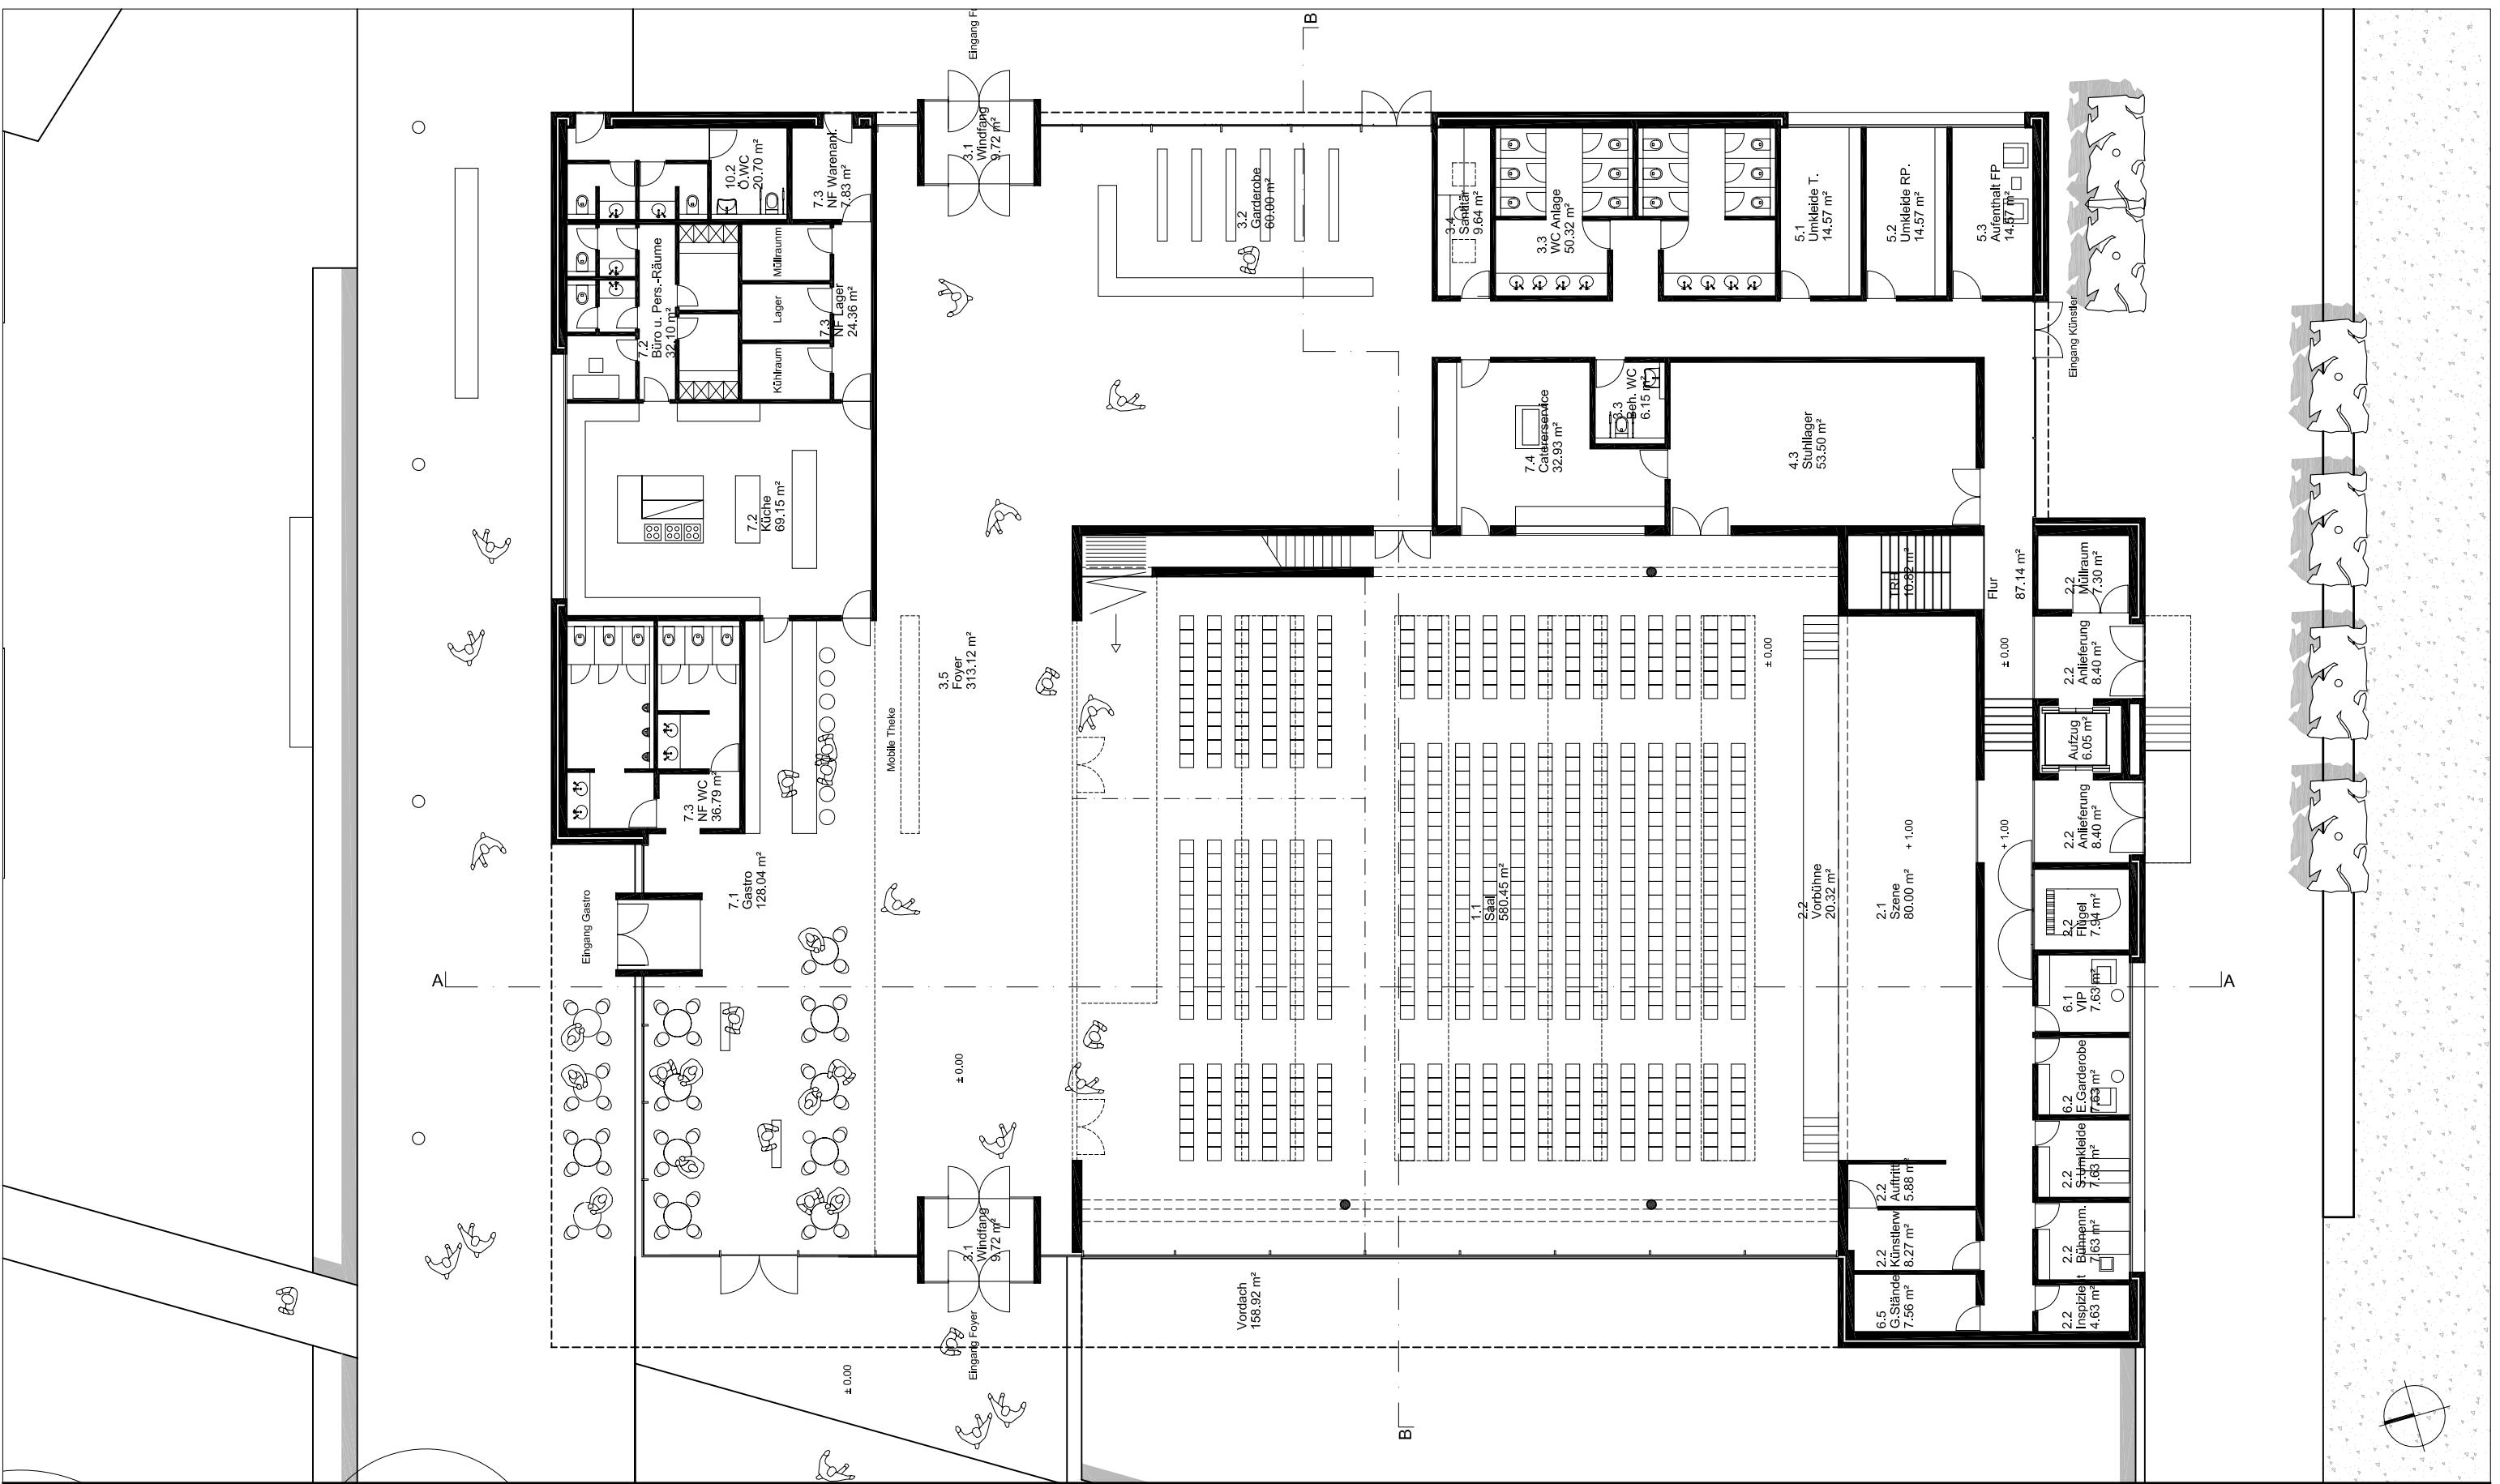

Projekt

Stadthallenareal, Neunburg vorm Wald

Bauherr

Stadtwerke Neunburg vorm Wald Freizeit GmbH

Bärnhof 2
92431 Neunburg vorm Wald

Datum, Unterschrift

Index	Änderung	Gez.	Datum	Datum, Unterschrift


Architekt **RKW**
Rhode
Kellermann
Wawrowsky
Architektur + Städtebau

Düsseldorf
Berlin
Frankfurt M.
Leipzig
Warschau

Tersteegenstrasse 30
40474 Düsseldorf
Telefon 0211/43674-0
Telefax 0211/43674-111

Planinhalt Grundriss Erdgeschoss

Maßstab		Projektnr.	erstellt am:	von	Format
1:200		11481	19.11.2009	RKW	A3
GSch	3	--	--	--	--
Dateiname:		RKW_3_GR_00.dwg	gedruckt am:		19.11.2009

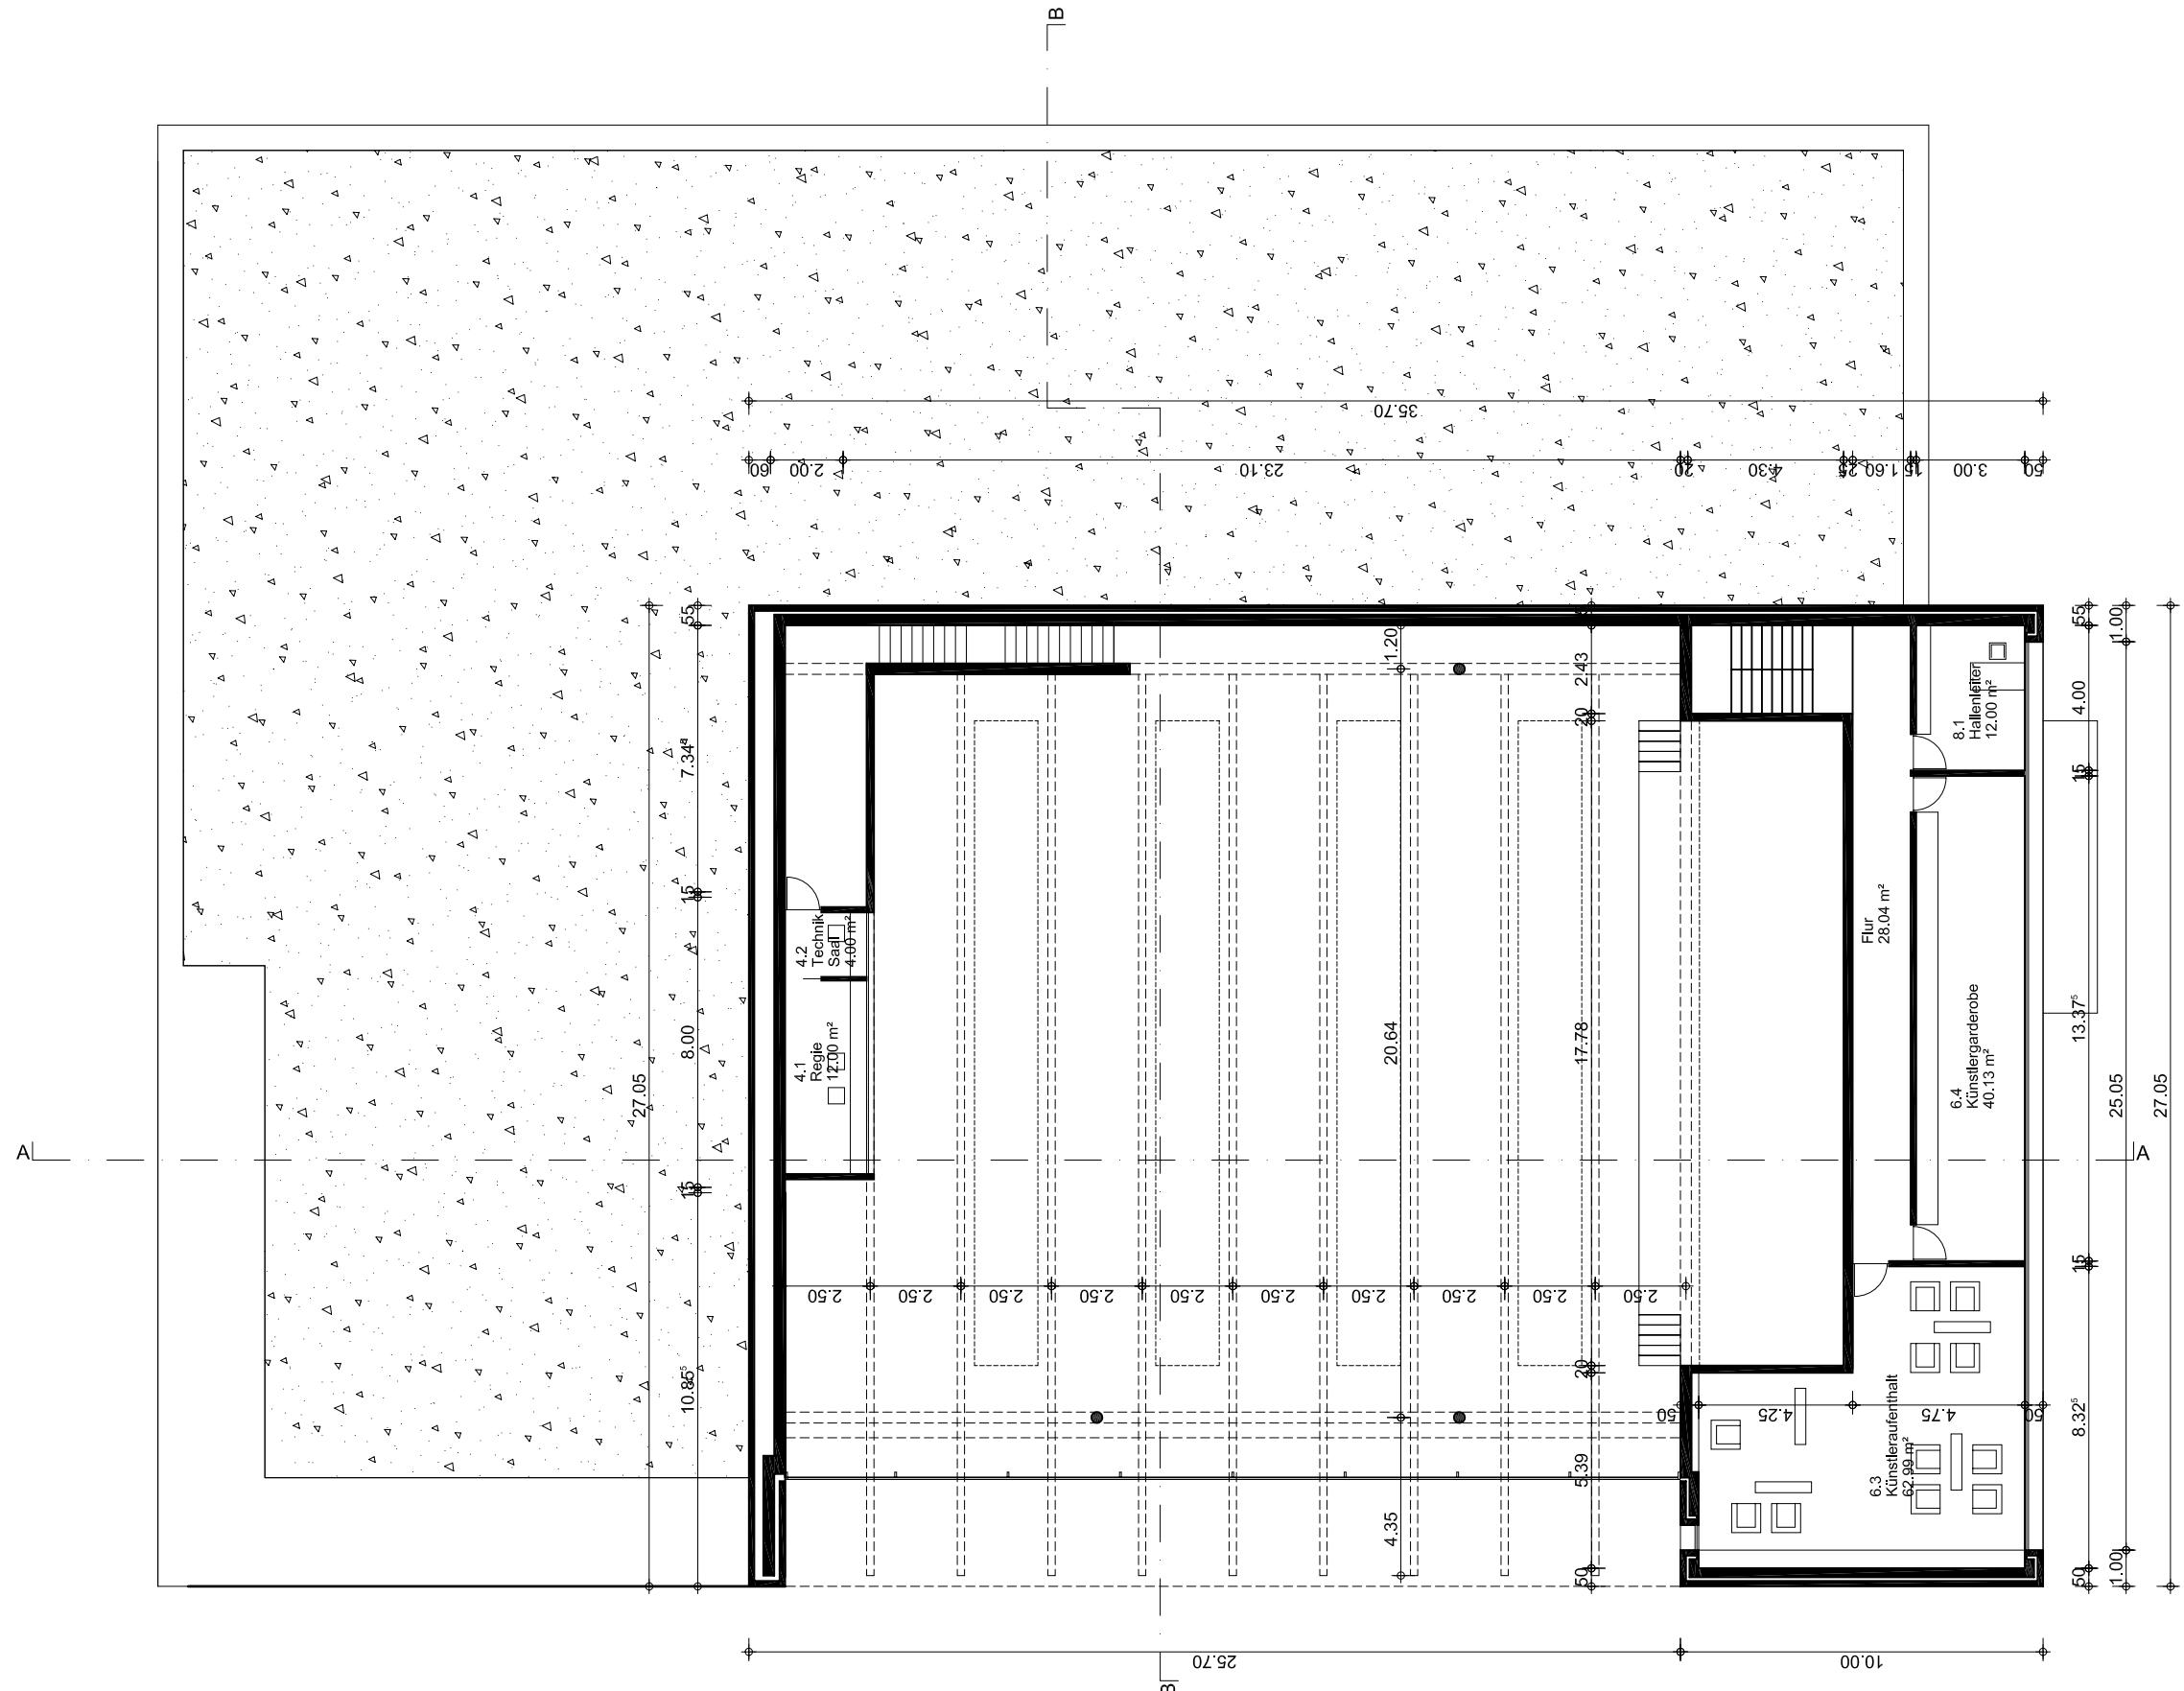

Projekt
Stadthallenareal, Neunburg vorm Wald

Bauherr
Stadtwerke Neunburg vorm Wald Freizeit GmbH
Bärnhof 2
92431 Neunburg vorm Wald

Datum, Unterschrift

Index	Änderung	Gez.	Datum	Datum, Unterschrift

Architekt **RKW**
Rhode
Kellermann
Wawrowsky
Architektur + Städtebau

Düsseldorf
Berlin
Frankfurt M.
Leipzig
Warschau


Tersteegenstrasse 30
40474 Düsseldorf
Telefon 0211/43674-0
Telefax 0211/43674-111

Planinhalt
Grundriss 1.Obergeschoss

Maßstab	Projektnr.	erstellt am:	von	Format
1:200	11481	14.10.2009	RKW	A3
Planer	Phase	Zeichnungsnummer		Index
GSch	2	--		--

Dateiname:
RKW_2_GR_01.dwg

gedruckt am:
19.10.2009

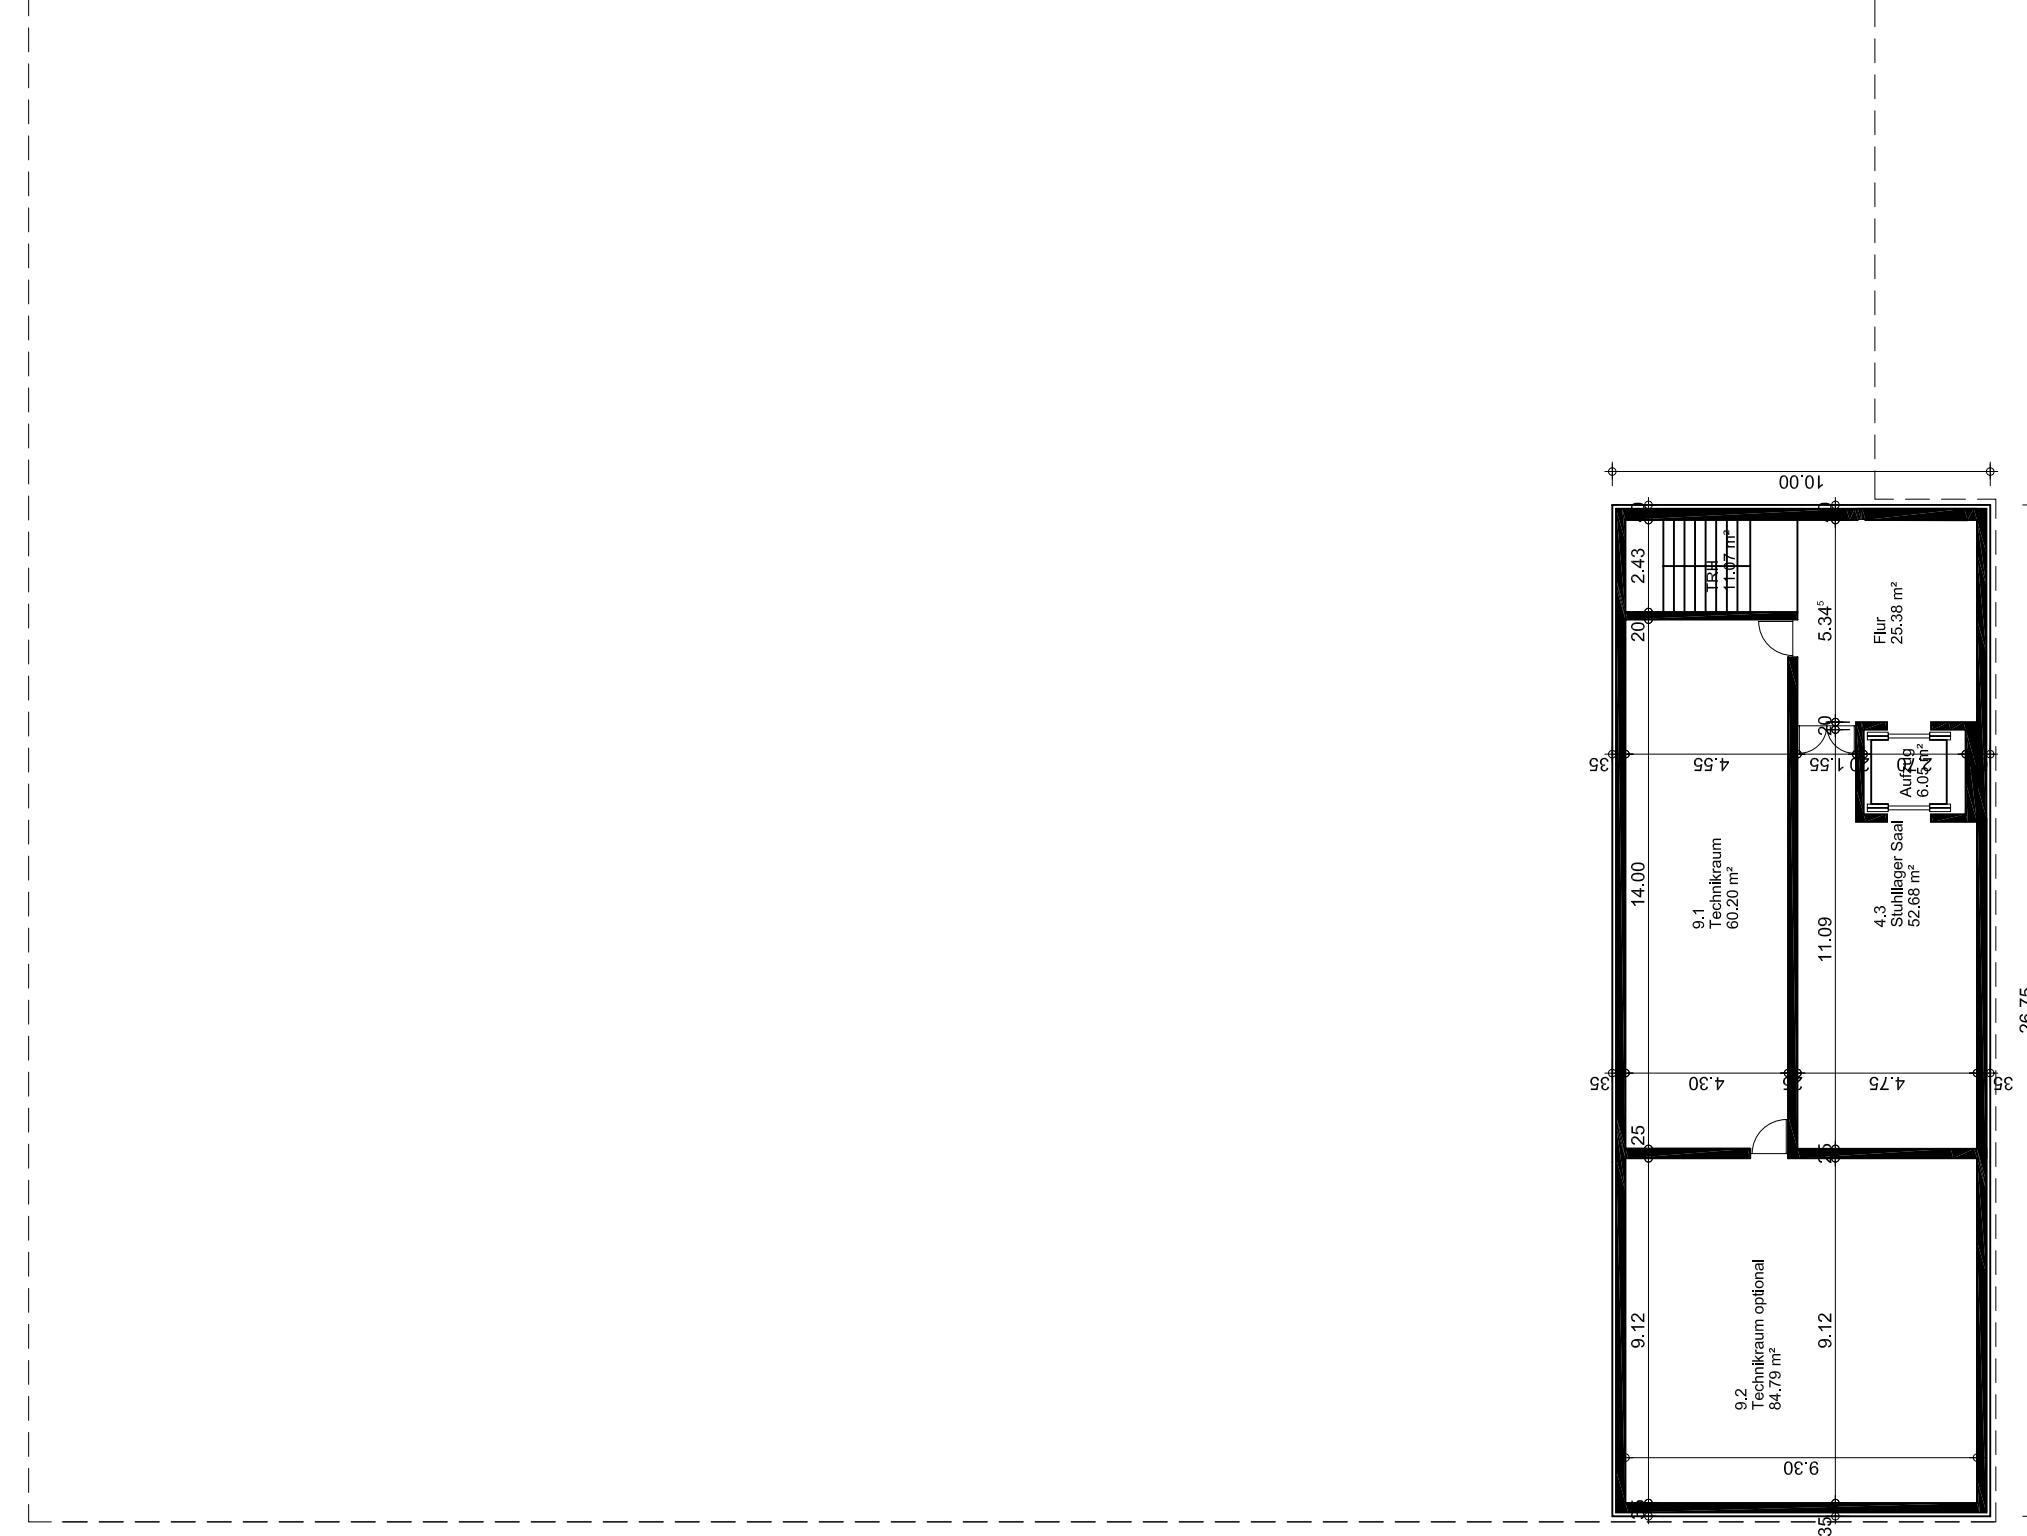

Projekt
Stadthallenareal, Neunburg vorm Wald

Bauherr
Stadtwerke Neunburg vorm Wald Freizeit GmbH
Bärnhof 2
92431 Neunburg vorm Wald

Datum, Unterschrift

Index	Änderung	Gez.	Datum	Datum, Unterschrift
-------	----------	------	-------	---------------------

Architekt **RKW**
Rhode
Kellermann
Wawrowsky

Architektur + Städtebau

Düsseldorf
Berlin
Frankfurt M.
Leipzig
Warschau

Tersteegenstrasse 30
40474 Düsseldorf
Telefon 0211/4367-0
Telefax 0211/4367-111

Planinhalt
Grundriss Untergeschoß

Maßstab 1:200	Projektnr. 11481	erstellt am: 14.10.2009	von RKW	Format A3
Planer GSch	Phase 2	Zeichnungsnummer Index --		
Dateiname: RKW_2_GR_U1.dwg			gedruckt am: 19.10.2009	



Projekt
Stadthallenareal, Neunburg vorm Wald

Bauherr
Stadtwerke Neunburg vorm Wald Freizeit GmbH
Bärnhof 2
92431 Neunburg vorm Wald

Datum, Unterschrift

Index	Änderung	Gez.	Datum
			Datum, Unterschrift


Architekt **RKW**
Rhode
Kellermann
Wawrowsky
Architektur + Städtebau

Düsseldorf
Berlin
Frankfurt M.
Leipzig
Warschau

Tersteegenstrasse 30
40474 Düsseldorf
Telefon 0211/4367-0
Telefax 0211/4367-111


Datum, Unterschrift

Planinhalt				
Ansicht Westen				
Maßstab	Projektnr.	erstellt am:	von	Format
1:200	11481	14.10.2009	RKW	A3
Planer	Phase	Zeichnungsnummer	Index	--
GSch	2	--		
Dateiname:	RKW_2_AN_West.dwg			gedruckt am: 19.10.2009

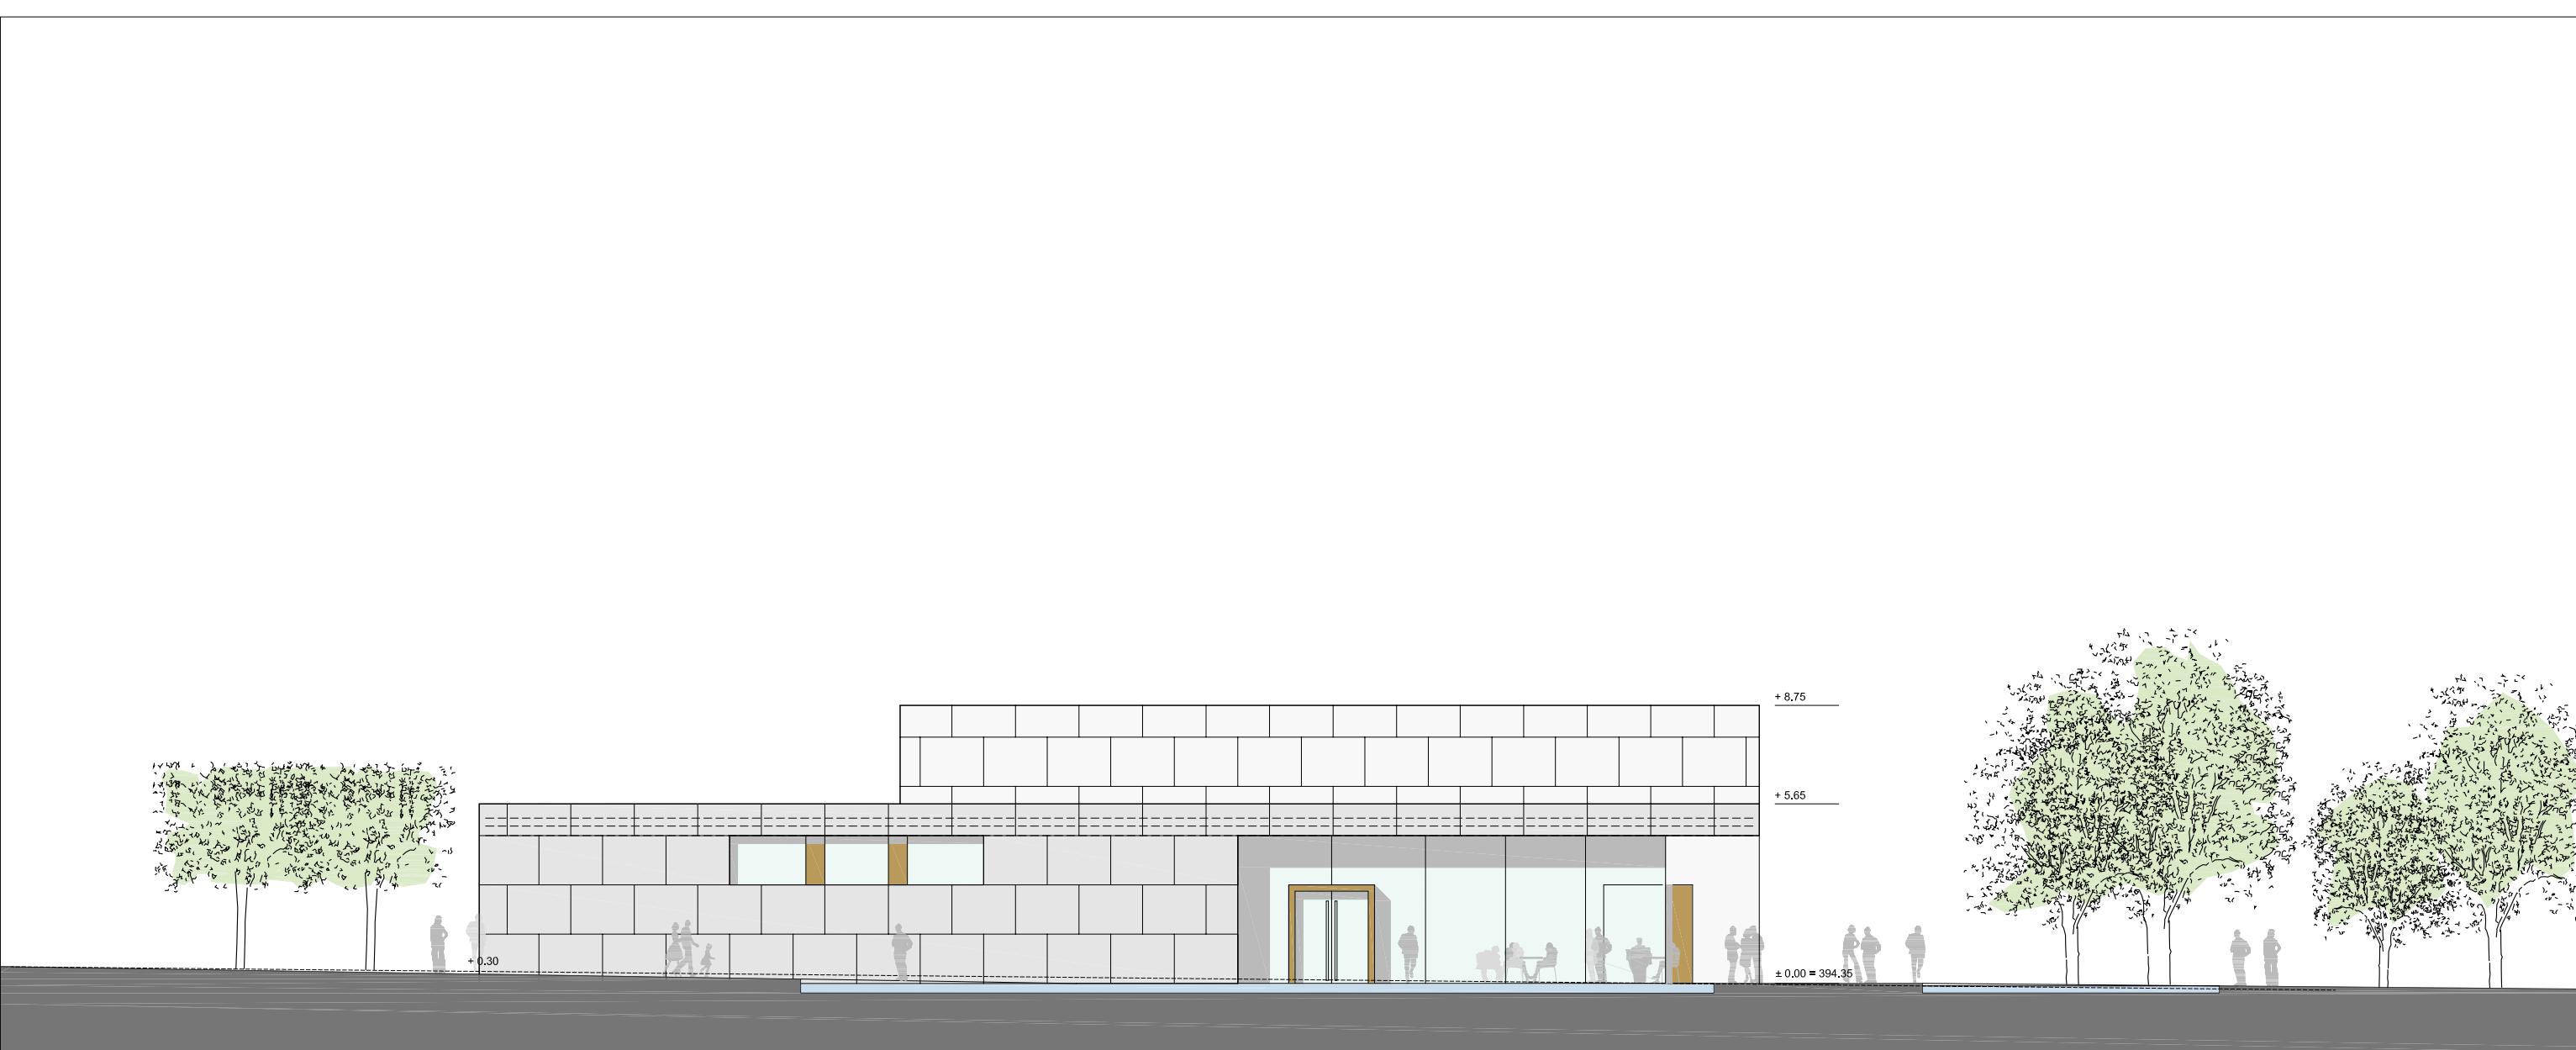

Projekt	Stadthallenareal, Neunburg vorm Wald				
Bauherr	Stadtwerke Neunburg vorm Wald Freizeit GmbH Bärnhof 2 92431 Neunburg vorm Wald				
Datum, Unterschrift	Index	Änderung	Gez.	Datum	Datum, Unterschrift

Architekt	RKW Rhode Kellermann Wawrowsky	Düsseldorf Berlin Frankfurt M. Leipzig Warschau	Planinhalt	Ansicht Norden		
Architektur + Städtebau		Tersteegenstrasse 30 40474 Düsseldorf Telefon 0211/4367-0 Telefax 0211/4367-111	Maßstab	Projektnr.	erstellt am:	von
			1:200	11481	14.10.2009	RKW
Planer	Phase	Zeichnungsnummer	GSch	2	--	A3
Dateiname:	RKW_2_AN_Nord.dwg			gedruckt am: 19.10.2009		

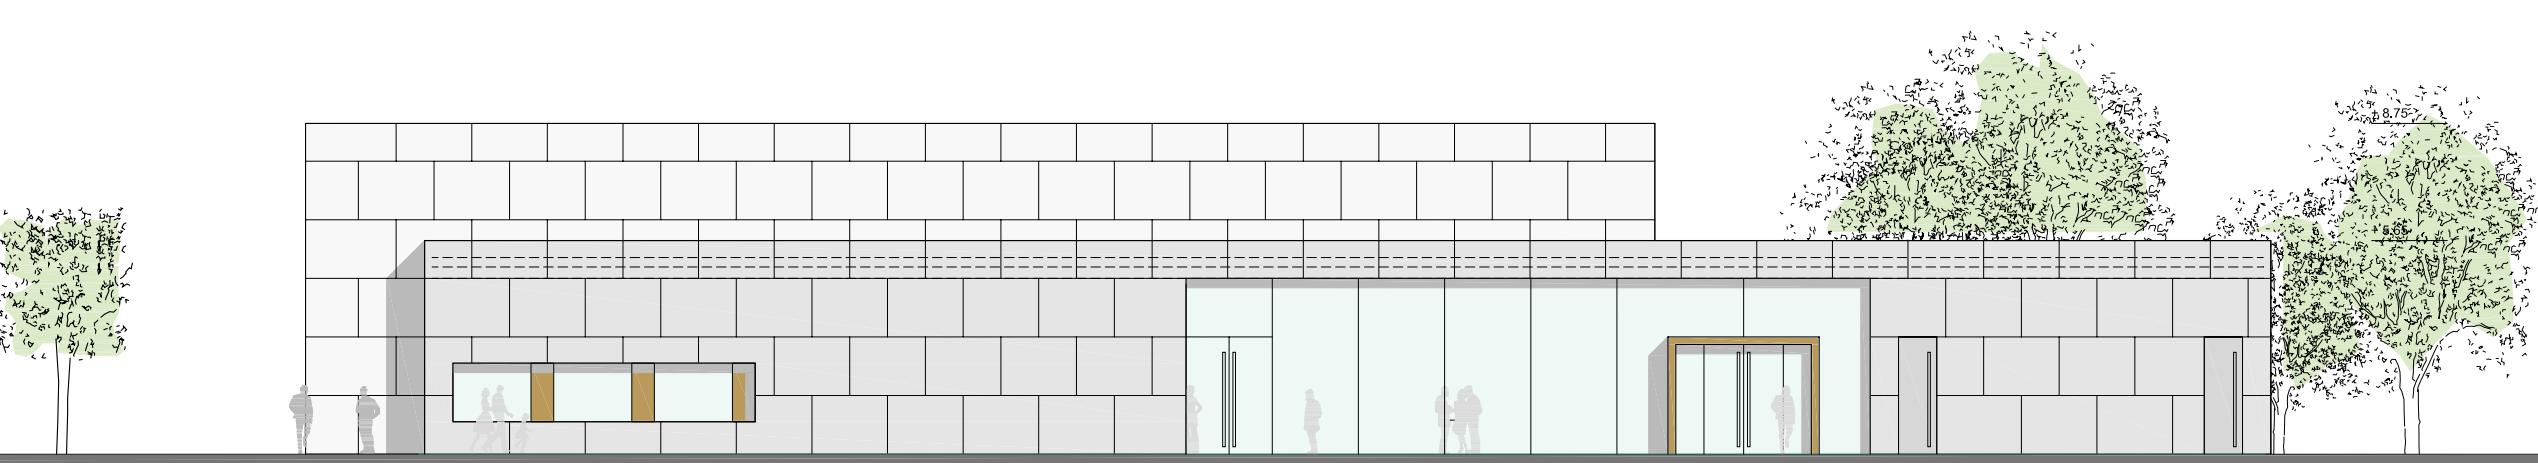

Projekt	Stadthallenareal, Neunburg vorm Wald
Bauherr	Stadtwerke Neunburg vorm Wald Freizeit GmbH Bärnhof 2 92431 Neunburg vorm Wald
Datum, Unterschrift	
Index	Änderung

Architekt **RKW**
Rhode
Kellermann
Wawrowsky
Architektur + Städtebau

Düsseldorf
Berlin
Frankfurt M.
Leipzig
Warschau


Tersteegenstrasse 30
40474 Düsseldorf
Telefon 0211/4367-0
Telefax 0211/4367-111

Planinhalt				
Ansicht Osten				
Maßstab	Projektnr.	erstellt am:	von	Format
1:200	11481	14.10.2009	RKW	A3
Planer	Phase	Zeichnungsnummer	Index	--
GSch	2	--		
Dateiname:	RKW_2_AN_Ost.dwg			gedruckt am: 19.10.2009



Projekt	Stadthallenareal, Neunburg vorm Wald				
Bauherr	Stadtwerke Neunburg vorm Wald Freizeit GmbH Bärnhof 2 92431 Neunburg vorm Wald				
Datum, Unterschrift					
	Index	Änderung	Gez.	Datum	Datum, Unterschrift

Architekt	RKW Rhode Kellermann Wawrowsky	Düsseldorf Berlin Frankfurt M. Leipzig Warschau	Planinhalt	Ansicht Süden		
Architektur + Städtebau		Tersteegenstrasse 30 40474 Düsseldorf Telefon 0211/4367-0 Telefax 0211/4367-111	Maßstab	Projektnr.	erstellt am:	von
			1:200	11481	14.10.2009	RKW
Planer	Phase	Zeichnungsnummer			Format	A3
GSch	2	--			Index	--
Dateiname:	RKW_2_AN_Sued.dwg			gedruckt am: 19.10.2009		

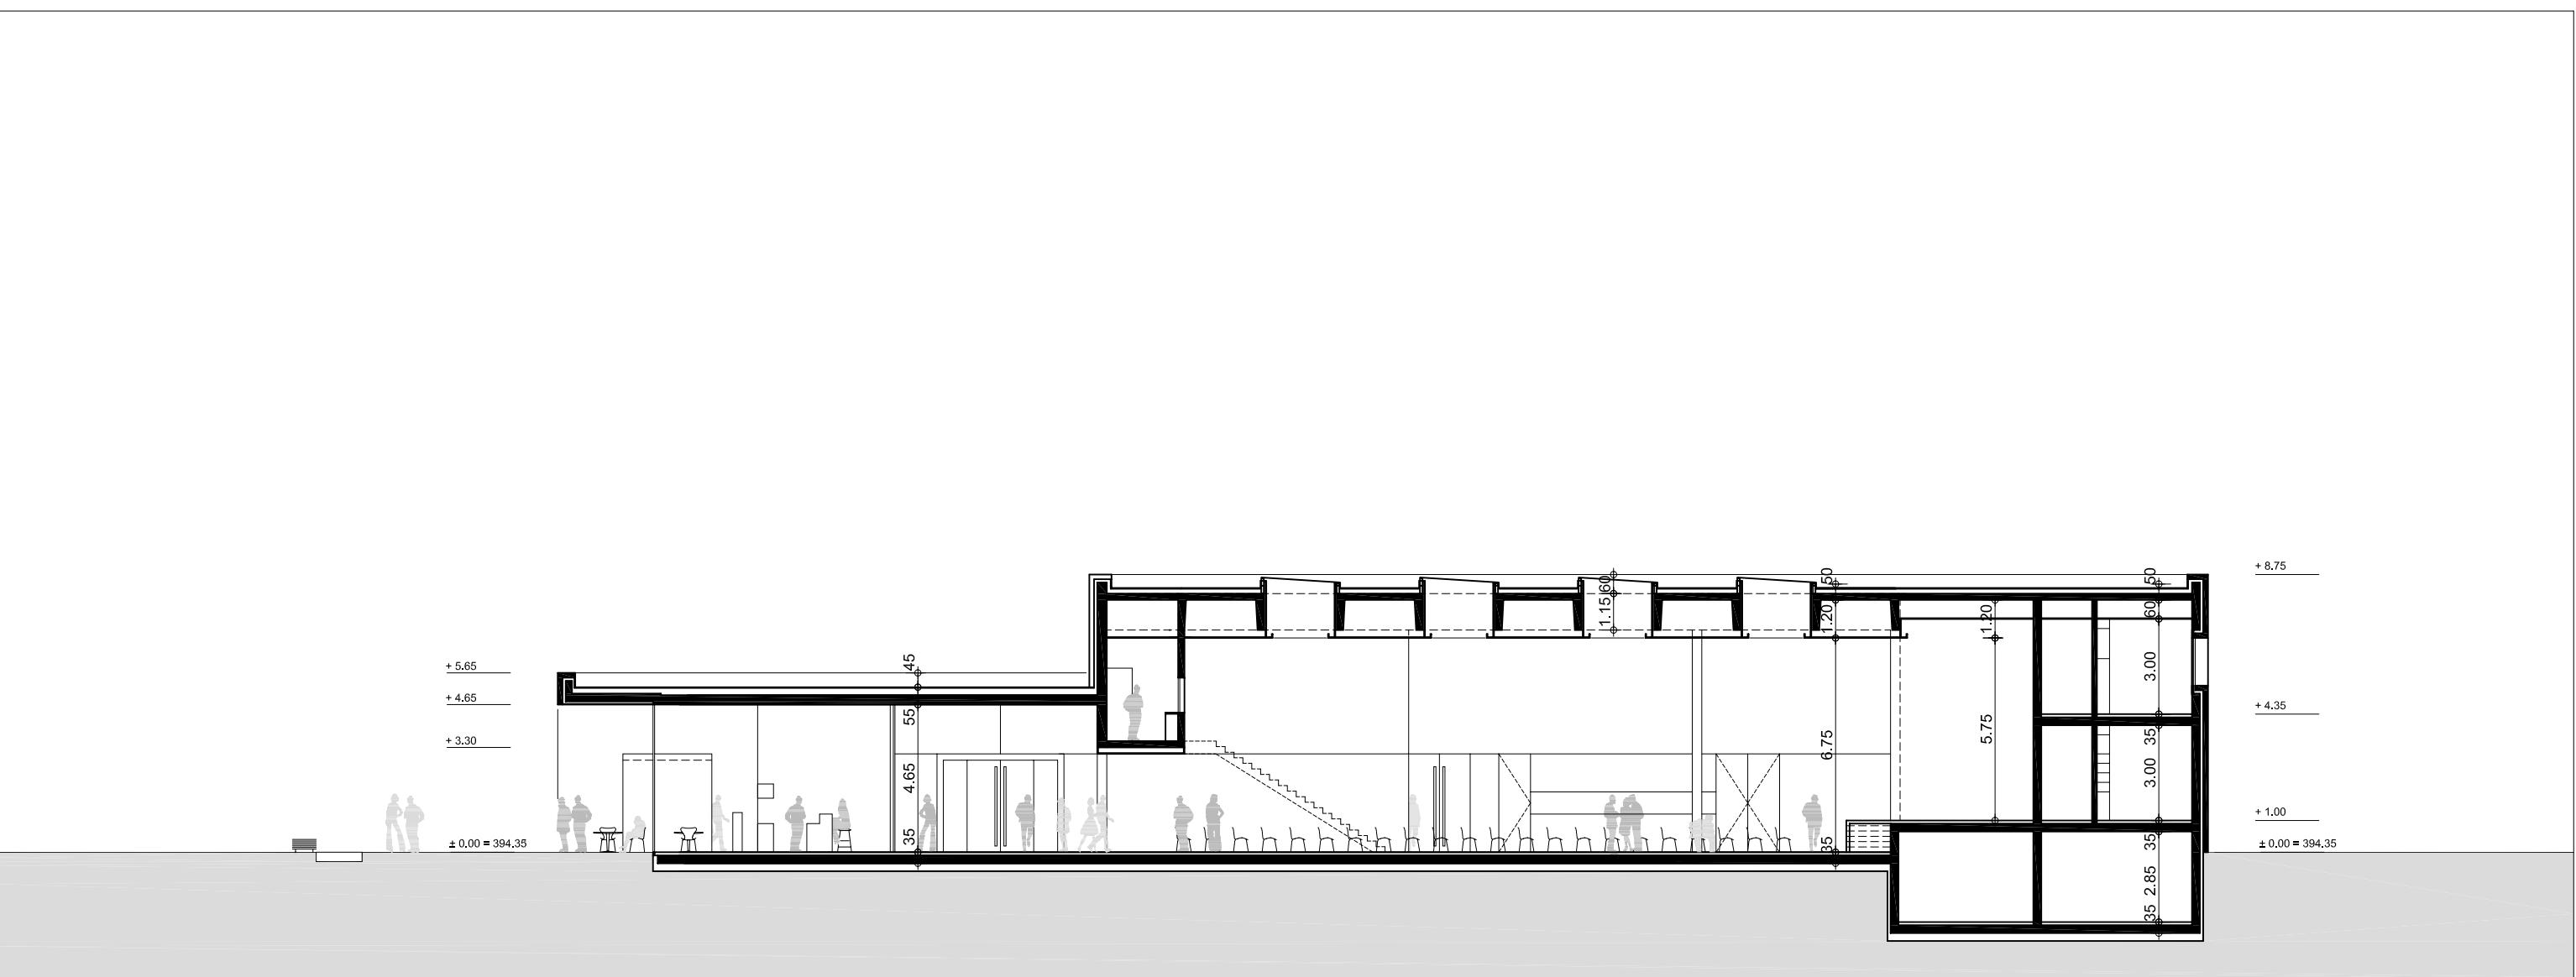

Projekt
Stadthallenareal, Neunburg vorm Wald

Bauherr
Stadtwerke Neunburg vorm Wald Freizeit GmbH
Bärnhof 2
92431 Neunburg vorm Wald

Datum, Unterschrift


Index	Änderung	Gez.	Datum	Datum, Unterschrift

Architekt **RKW**
Rhode
Kellermann
Wawrowsky
Architektur + Städtebau

Düsseldorf
Berlin
Frankfurt M.
Leipzig
Warschau

Tersteegenstrasse 30
40474 Düsseldorf
Telefon 0211/4367-0
Telefax 0211/4367-111

Planinhalt Längsschnitt AA				
Maßstab 1:200	Projektnr. 11481	erstellt am: 14.10.2009	von RKW	Format A3
Planer GSch	Phase 2	Zeichnungsnummer Index --		
Dateiname: RKW_2_SC_Laengsschnitt_AA.dwg				gedruckt am: 19.10.2009

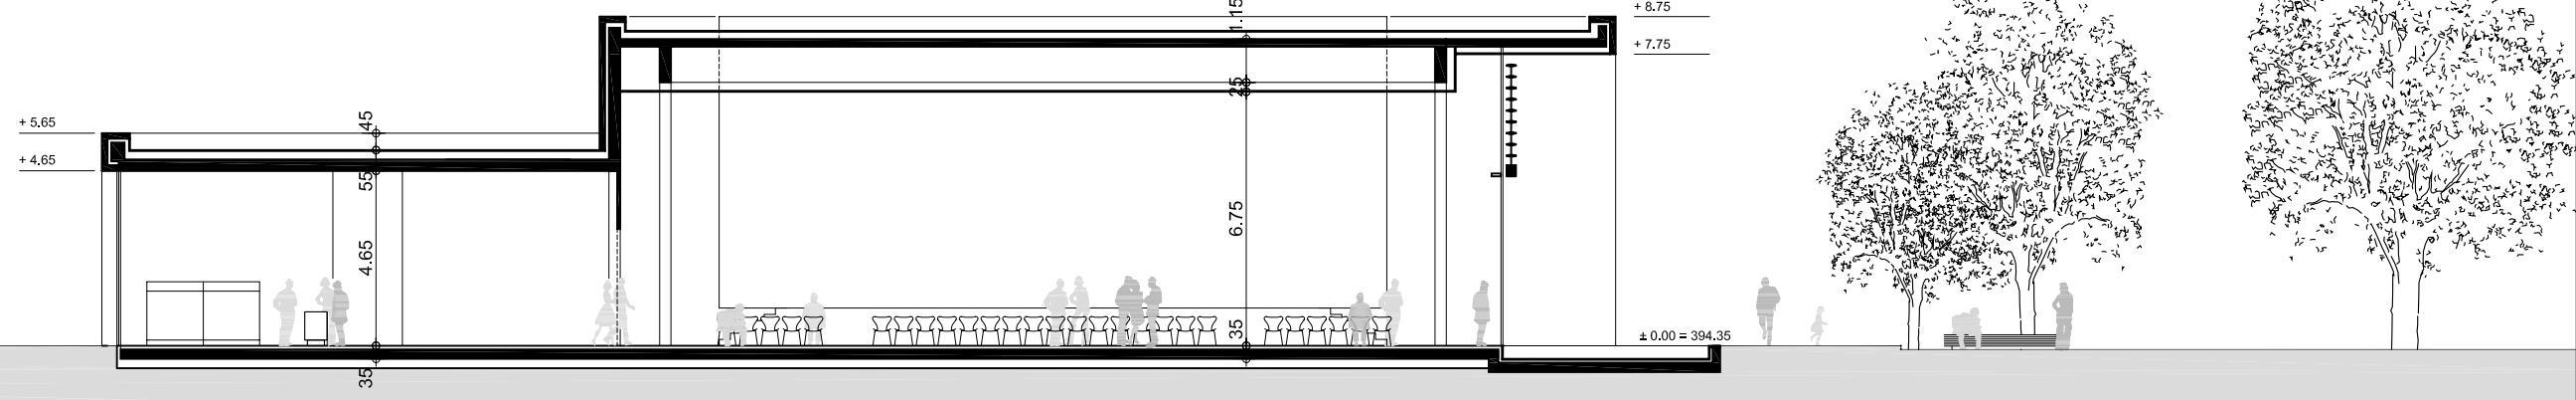

Projekt Stadthallenareal, Neunburg vorm Wald	Architekt RKW Rhode Kellermann Wawrowsky Architektur + Städtebau	Düsseldorf Berlin Frankfurt M. Leipzig Warschau	Planinhalt Querschnitt BB
Bauherr Stadtwerke Neunburg vorm Wald Freizeit GmbH Bärnhof 2 92431 Neunburg vorm Wald		Tersteegenstrasse 30 40474 Düsseldorf Telefon 0211/4367-0 Telefax 0211/4367-111	Maßstab 1:200
Datum, Unterschrift	Index	Änderung	Projektnr. 11481
		Gez. Datum	erstellt am: 14.10.2009
		Datum, Unterschrift	von RKW
			Format A3
			Planer GSch
			Phase 2
			Zeichnungsnummer
			Index --
		Dateiname:	gedruckt am:
		RKW_2_SC_Querschnitt_BB.dwg	19.10.2009

MATERIALKOLLAGE



FASSADE

Betonfertigteile, alternativ Naturstein z.B. Muschelkalk



BODENBELAG SAAL

Hochkantlammellenparkett Eiche, geölt



BODENBELAG FOYER/NEBENRÄUME

Naturstein z.B. Muschelkalk



WANDVERKLEIDUNG SAAL/FOYER

Akkustische Wandverkleidung, Eiche Microperforiert, funiert, klarlackiert




DECKE SAAL/FOYER

Akkustisch wirksame Gipskartondecke, z.B.: Knauf Cleaneo GK-Decke

Stadhallenareal RKW
Neunburg vorm Wald Rhode
Kellermann
Wawrowsky
Architektur+Städtebau

MATERIALKOLLAGE

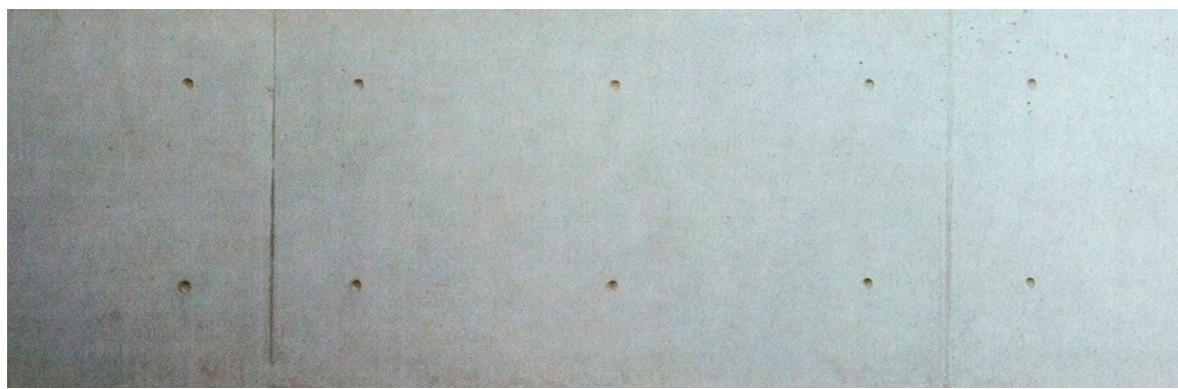

TRAGENDE WÄNDE FOYER

Sichtbeton



GLASFASSADE SAAL/FOYER

Pfosten-Riegel-Konstruktion, Farbton DB 702 (Eisenglimmer)




MATERIALÜBERGANG

Saal-Foyer



NICHT TRAGENDE WÄNDE NEBENRÄUME

Kalksandstein Sichtmauerwerk

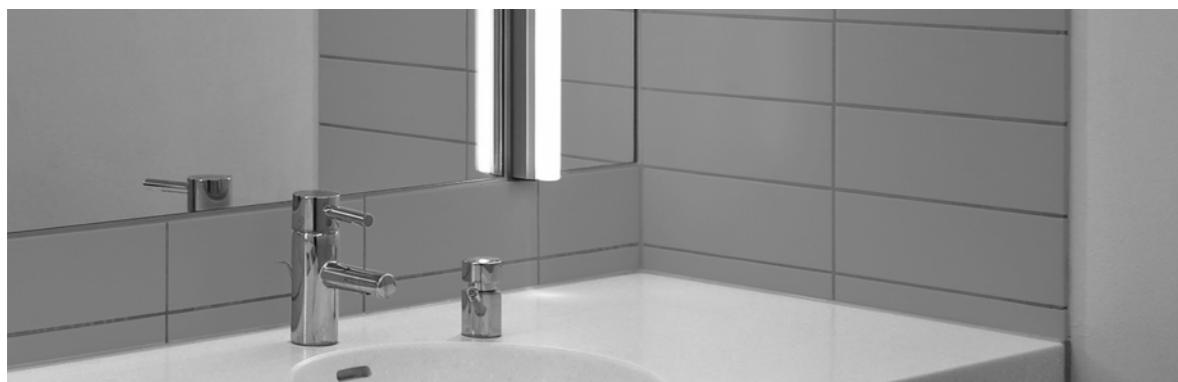

SANITÄRBEREICHE

Wandfliesen: matt uni , Farbton: anthrazit

Stadhallenareal RKW
Neunburg vorm Wald Rhode
Kellermann
Wawrowsky
Architektur+Städtebau

MATERIALKOLLAGE

Stadthallenareal RKW
 Neunburg vorm Wald Rhode
 Kellermann
 Wawrowsky

Architektur+Städtebau



BODENBELAG FOYER

Naturstein z.B. Muschelkalk



BODENBELAG SAAL

Hochkantlamellenparkett
 Eiche, geölt



BODENBELAG NEBENRÄUME

Estrich, kunstharzbeschichtet



SPIEGELWASSER

VERGLEICHSOBJEKT

Gemeindehaus in Ludesch, Österreich

- _ Photovoltaik-Sonnendach
- _ Transluzente Solarzellen
- _ 82 % der Sonnenstrahlung wird reflektiert



Stadhallenareal RKW
Neunburg vorm Wald Rhode
Kellermann
Wawrowsky
Architektur+Städtebau

REFERNZOBJEKT

Jüdisches Gemeindezentrum, Düsseldorf

_Lichtatmosphäre und Deckengestaltung Saal

Stadhallenareal RKW

Neunburg vorm Wald Rhode

Kellermann

Wawrowsky

Architektur+Städtebau

