


SCHWARZACHTALHALLE NEUNBURG VORM WALD

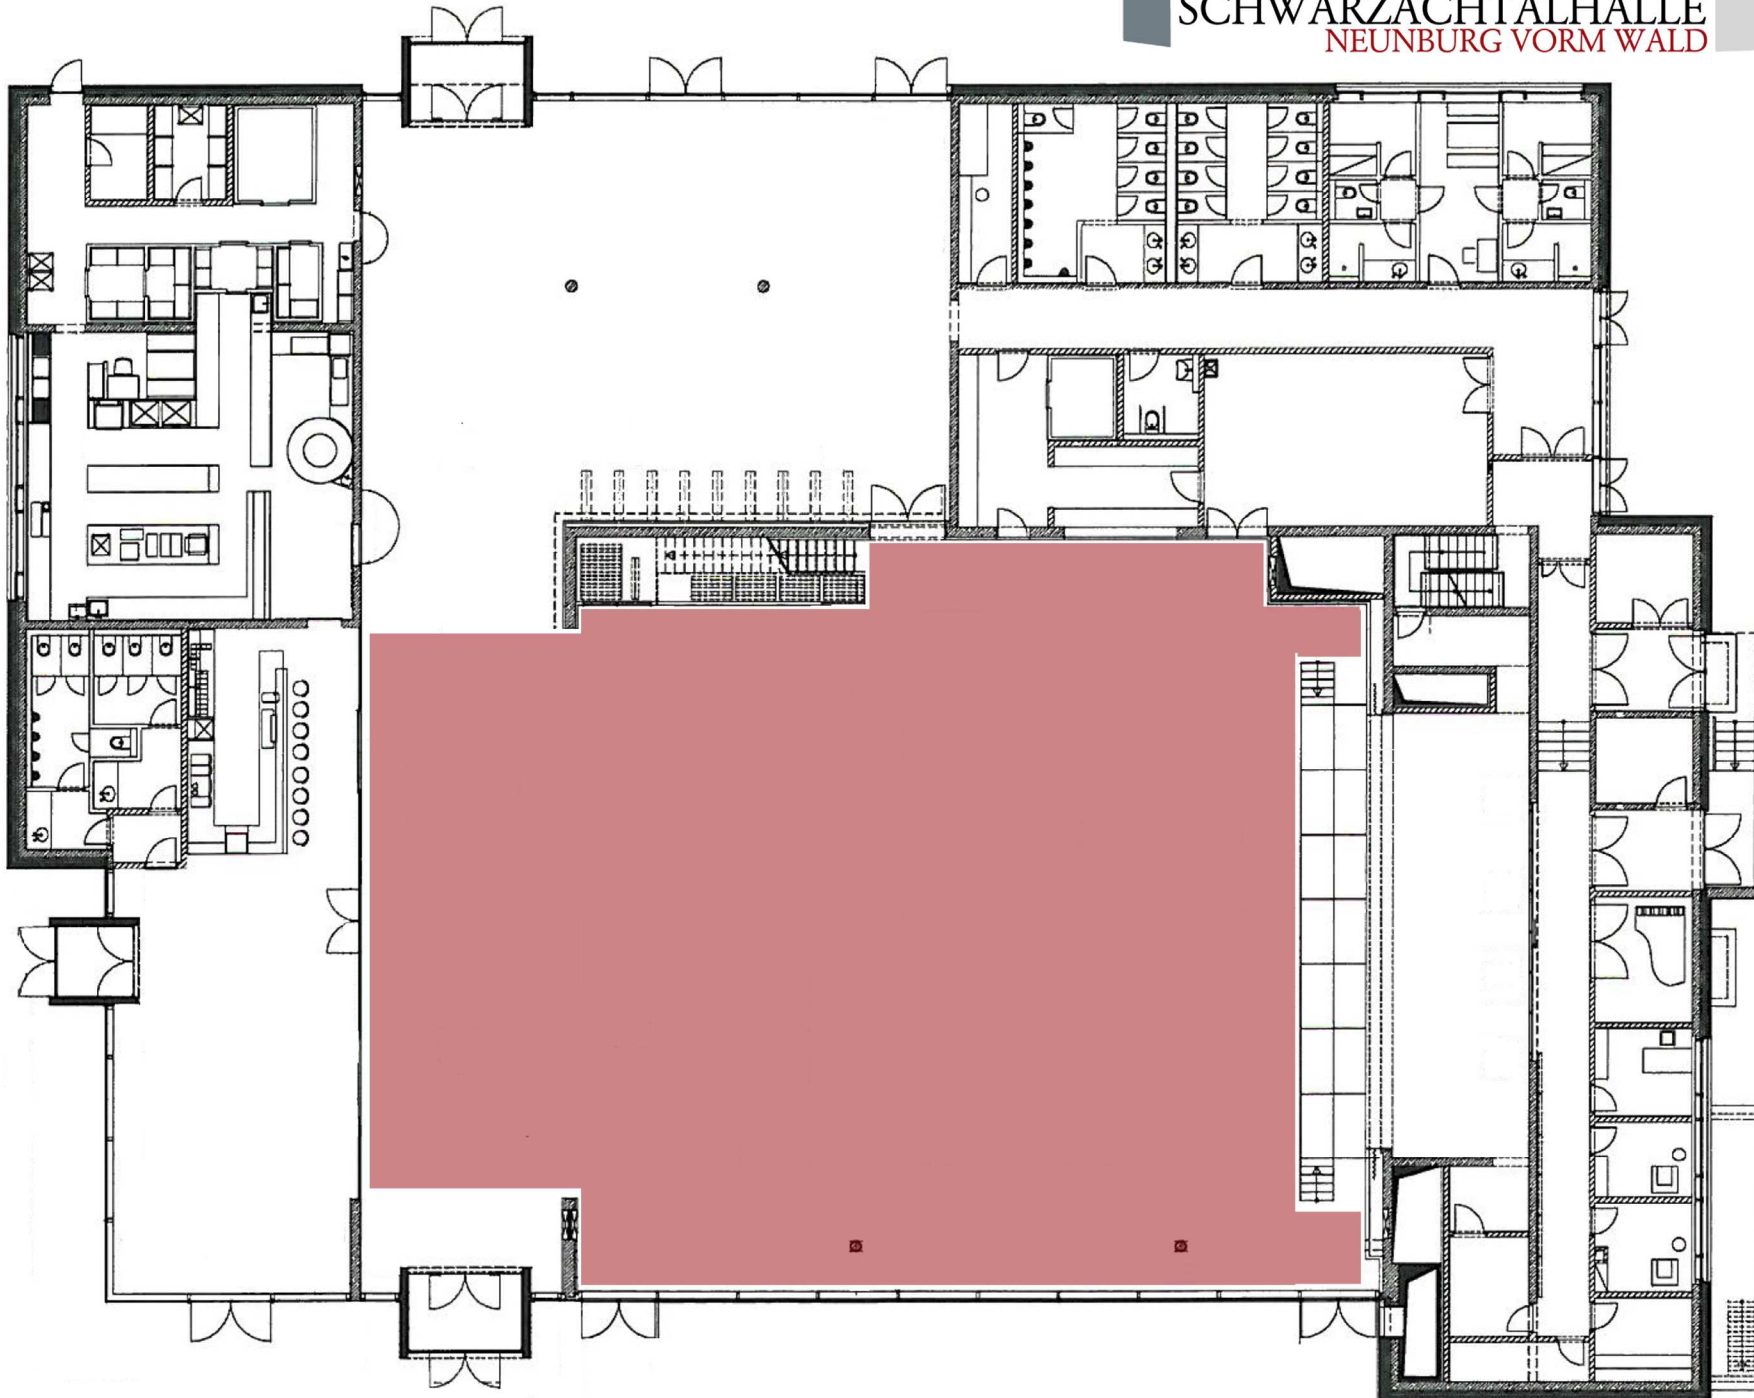

A1 FLÄCHENPLAN - GESAMTE HALLE MIT FOYERER- WEITERUNG

Fläche: 660 m²
Sitzplätze: 853

Bühnennutzung ist
möglich!

Schwarzachtalhalle
Neunburg vorm Wald
Veranstaltungsmanagement
Stadtwerke Neunburg vorm Wald
Freizeit GmbH
Bärnhof 2
92431 Neunburg vorm Wald

Telefon: 09672/9208-529
mail:
schwarzachtalhalle@
stadtwerke-neunburg.de

Homepage:
www.schwarzachtalhalle.de