

**AREAL
TORWEIHER;
Neubau Stadthalle,
Markthalle**

Freianlagen

Bauentwurf
vom xx.xx.2010

Lageplan

Übersicht

VORABZUG

M = 1 : 1.000


Anlage: Plan-Nr.

Projekt-Nr. NEN 0713







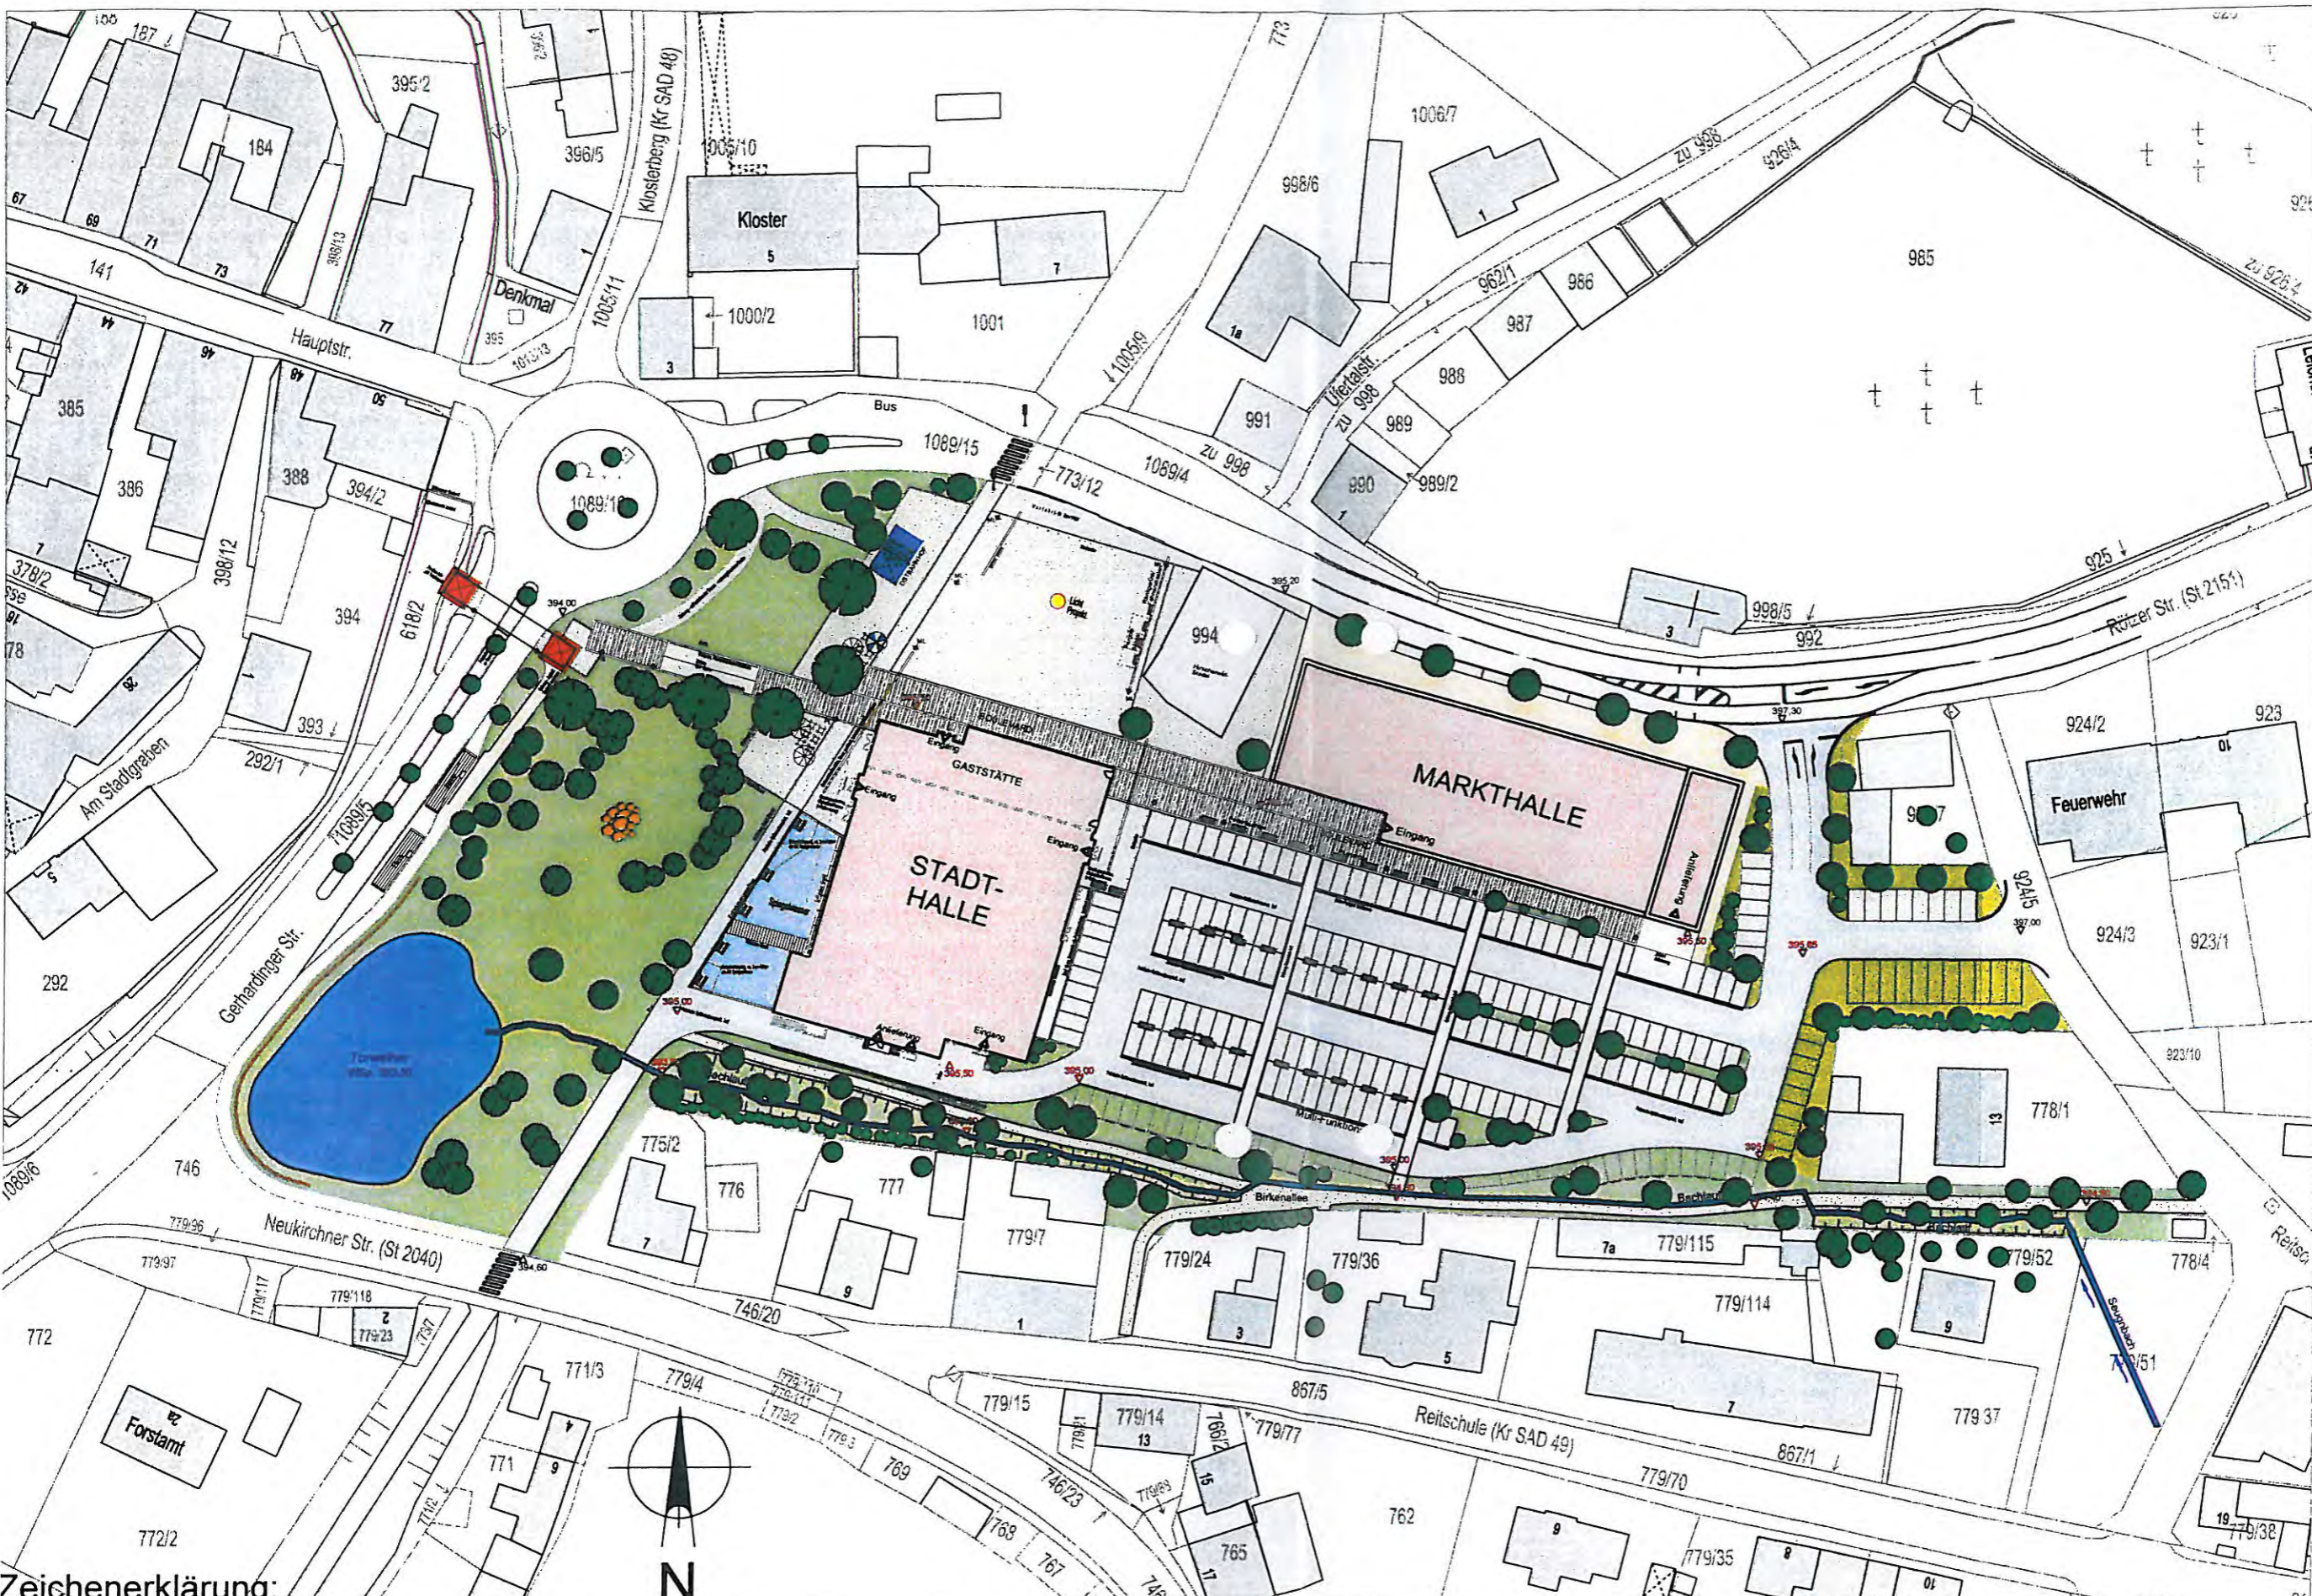


Projektierung:
April '10 WA

Sachbearbeitung:
April '10 Zi

Planausgabe:
26.04.10 Zi

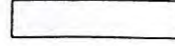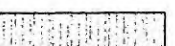

Zeichenerklärung:

	Stadtplatz - Granitkleinstein in Passe		Parkplatz - Betonstein hell		Fahrbahn - Asphalt mit Splittmastix
	Fußgängerbereich (Boulevard) - Platten aus Betonstein		Parkplatz - Betonstein Rasenfuge		wassergebundene Decke
	Gehweg - Granitriemen in Reihe		Parkplatz - Schotterrasen		öffentliche Grünfläche