BAUVORHABEN: Neubau einer Stadthalle in Neunburg v.W.

BAUHERR: Stadtwerke Neunburg v.W., Freizeit GmbH, Bärnhof 2, 92431 Neunburg v.W.

BAUORT: 92431 Neunburg v.W., Areal Torweiher

ARCHITEKTURBÜRO ANDREAS HOTTNER
92421 SCHWANDORF MAXIMILIANSTRASSE 17
TEL. 09431/4205-0 FAX. 09431/4205-20

Zeit- und Organisationsplan für 2010

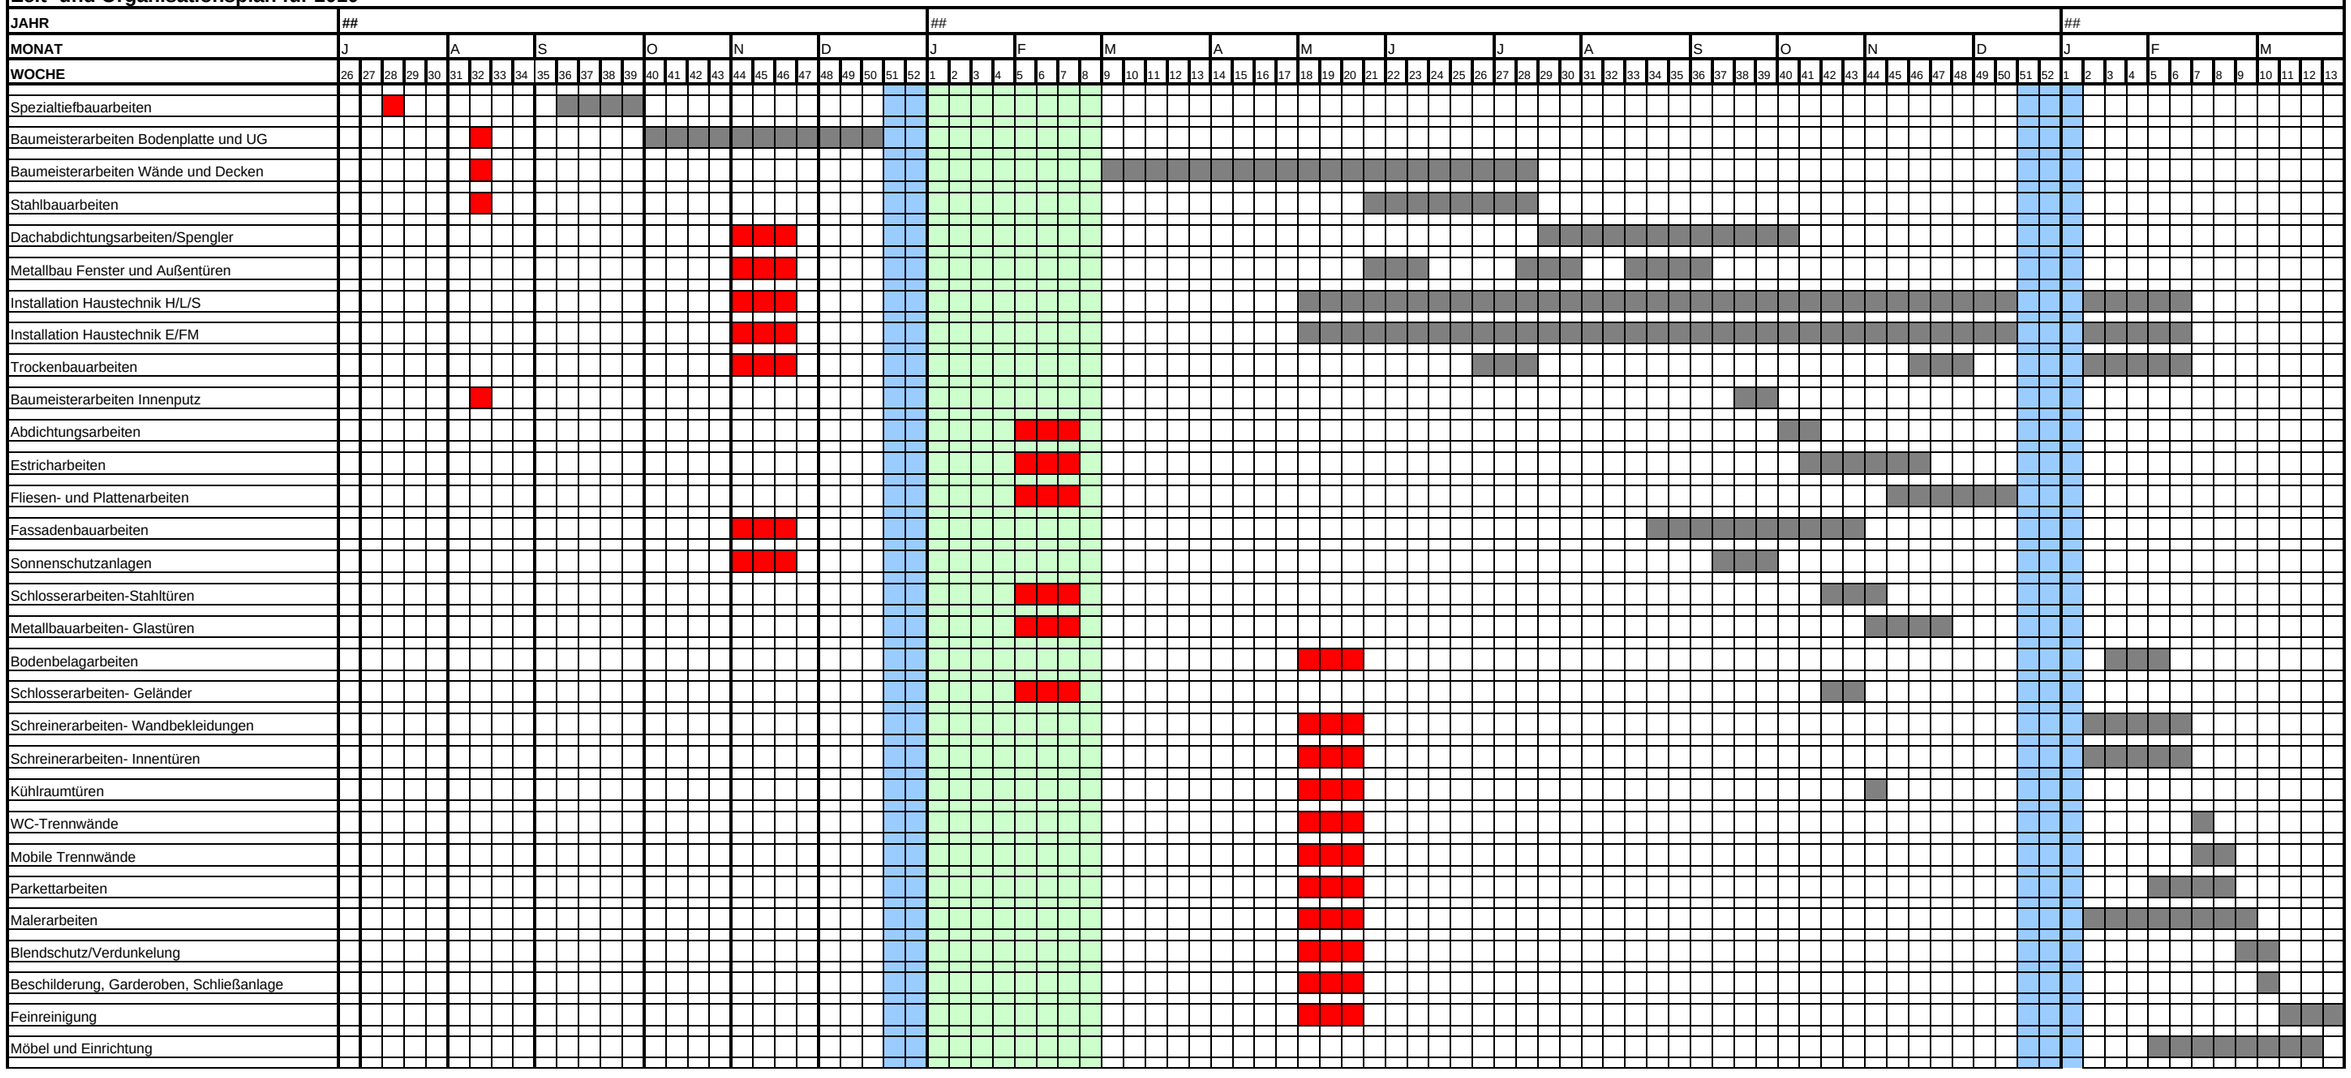

Ausschreibungsblöcke	1	2	3	4	5
Anteil der Kosten	1= 3,5%	2=18,5%	3=53%	4=5,5%	5=19,5%

ORGANISATIONS- UND BAUZEITENPLAN: **##**
AUFGESTELLT: **Architekturbüro Hottner**
SCHWANDORF: **15.07.2010**